


PLANO DE OBSTÁCULOS DE AERÓDROMO - OACI

TIPO A (LIMITACIONES DE UTILIZACIÓN)

FUERTEVENTURA

RWY 01

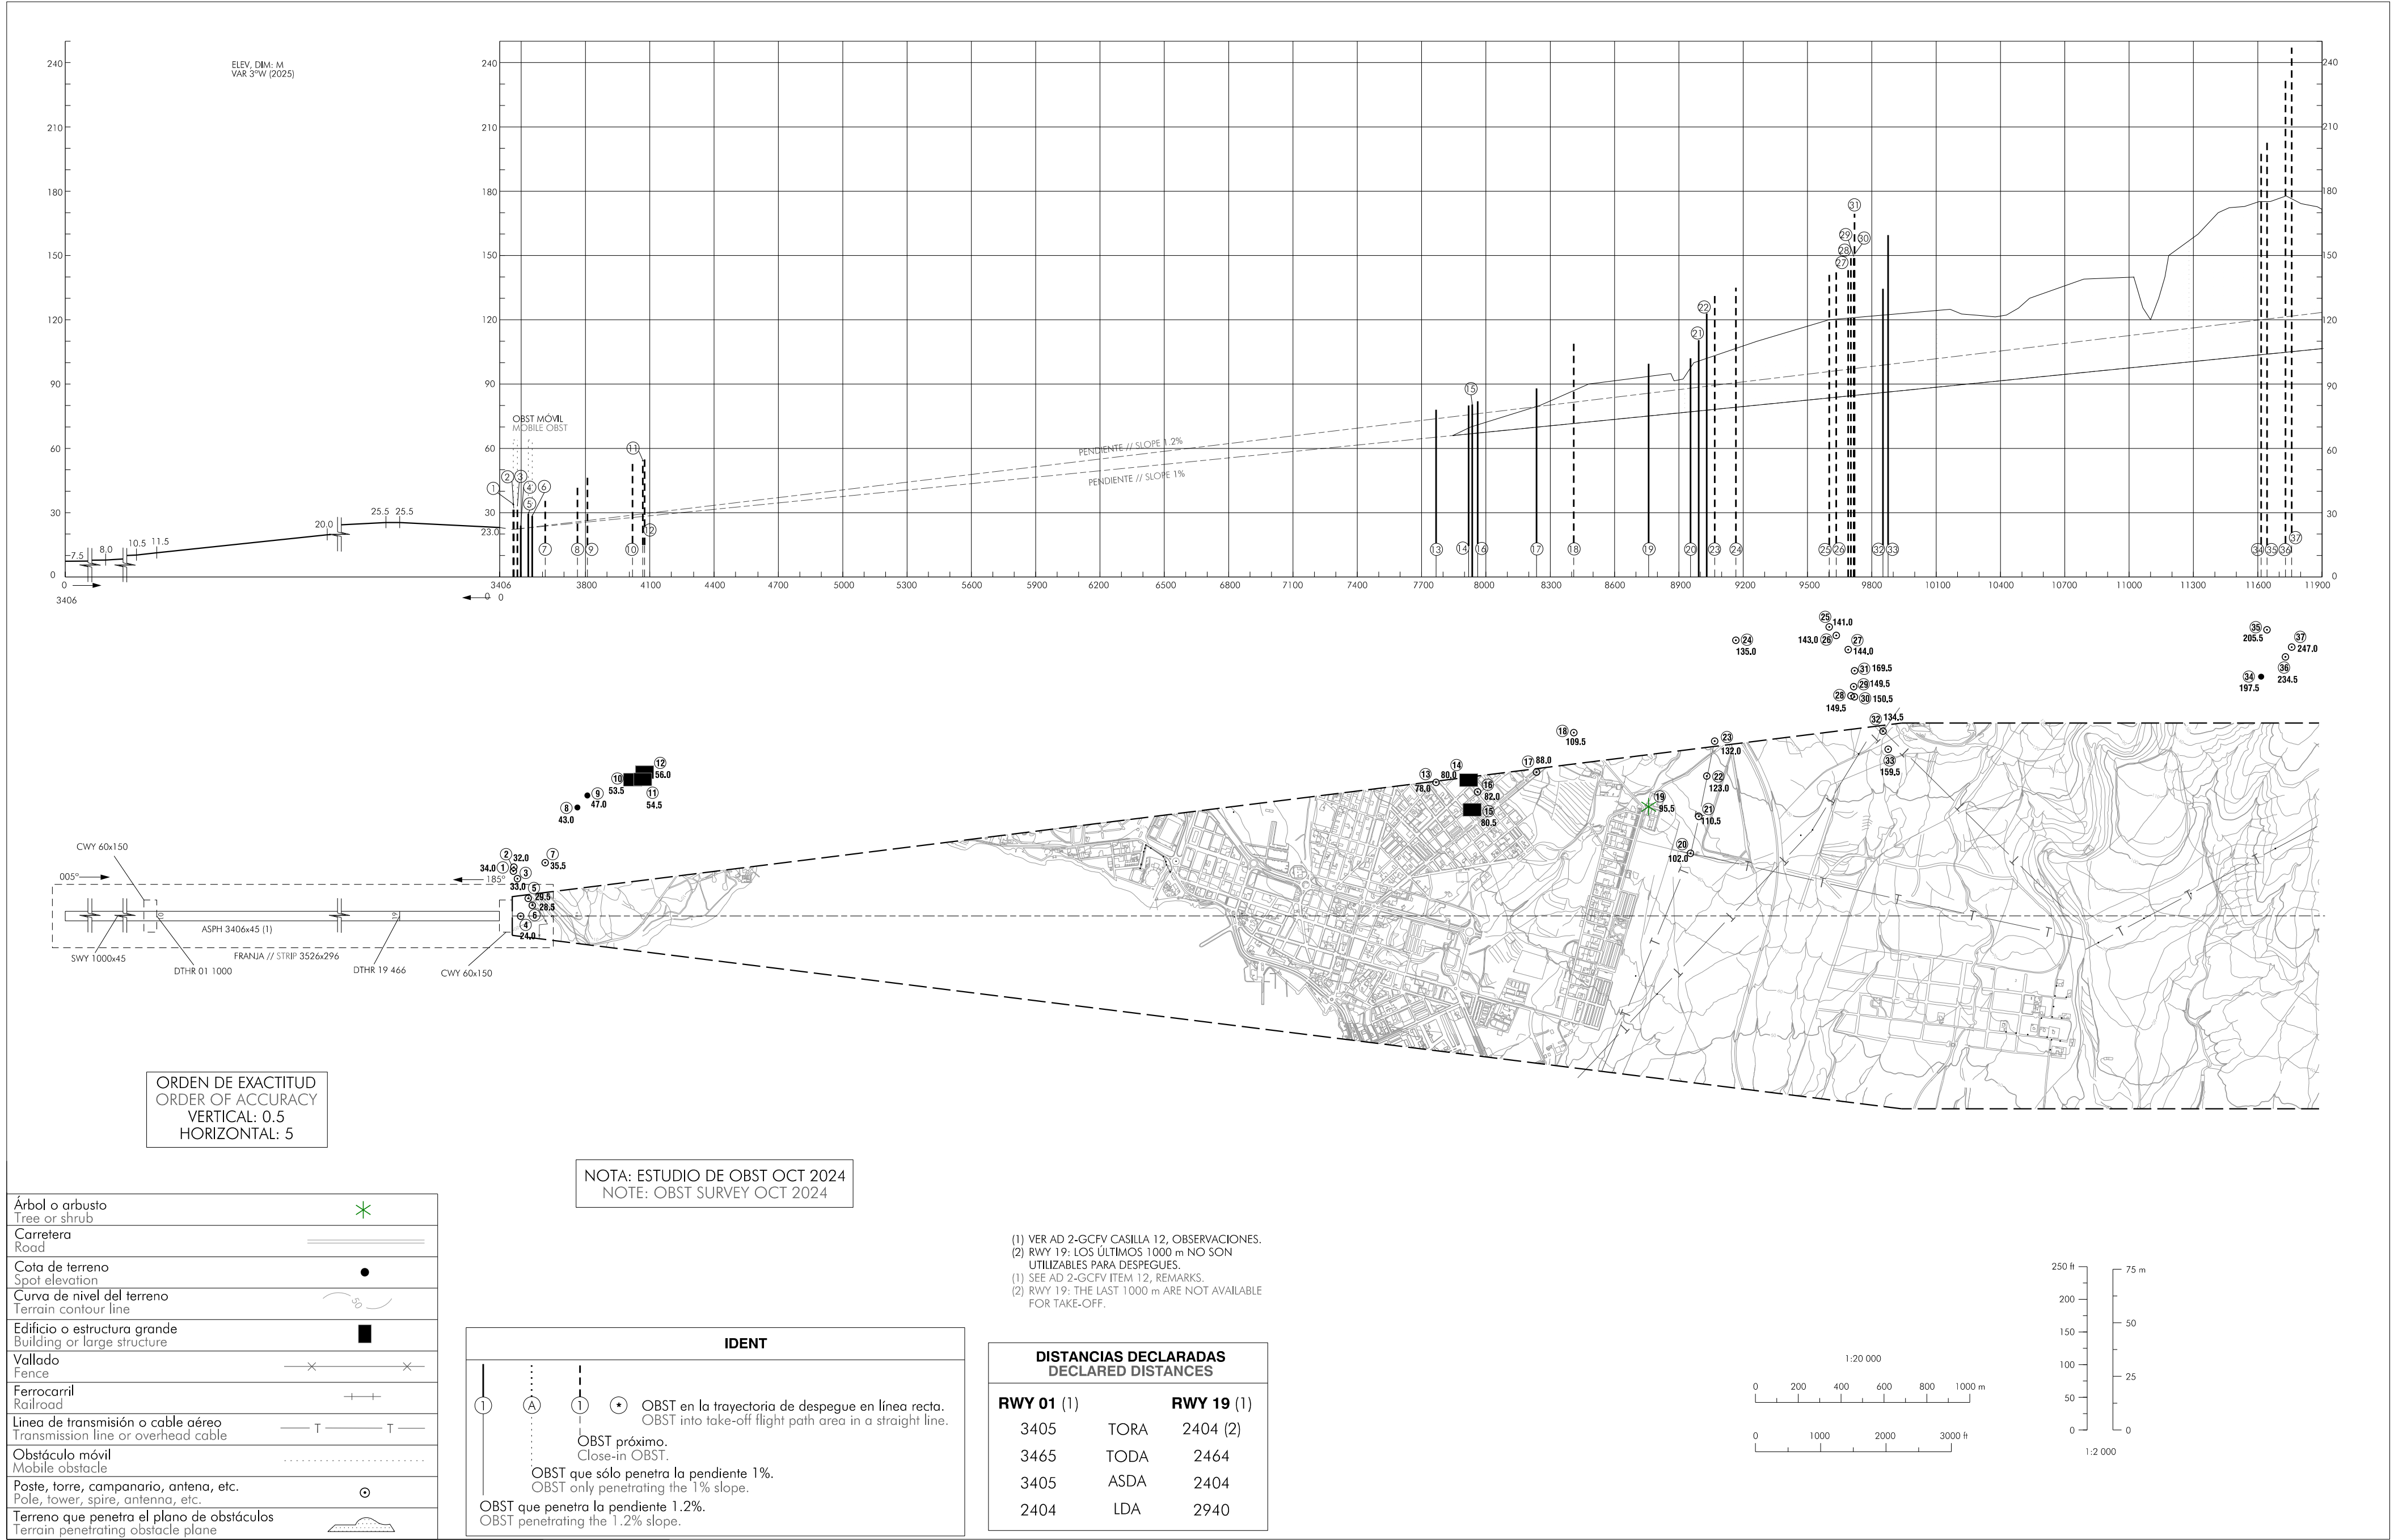

DISTANCIAS DE PISTA, FRANJA, RESA

CAMBIOS:

