


PLANO DE OBSTÁCULOS DE AERÓDROMO - OACI
TIPO A (LIMITACIONES DE UTILIZACIÓN)

FUERTEVENTURA
RWY 19

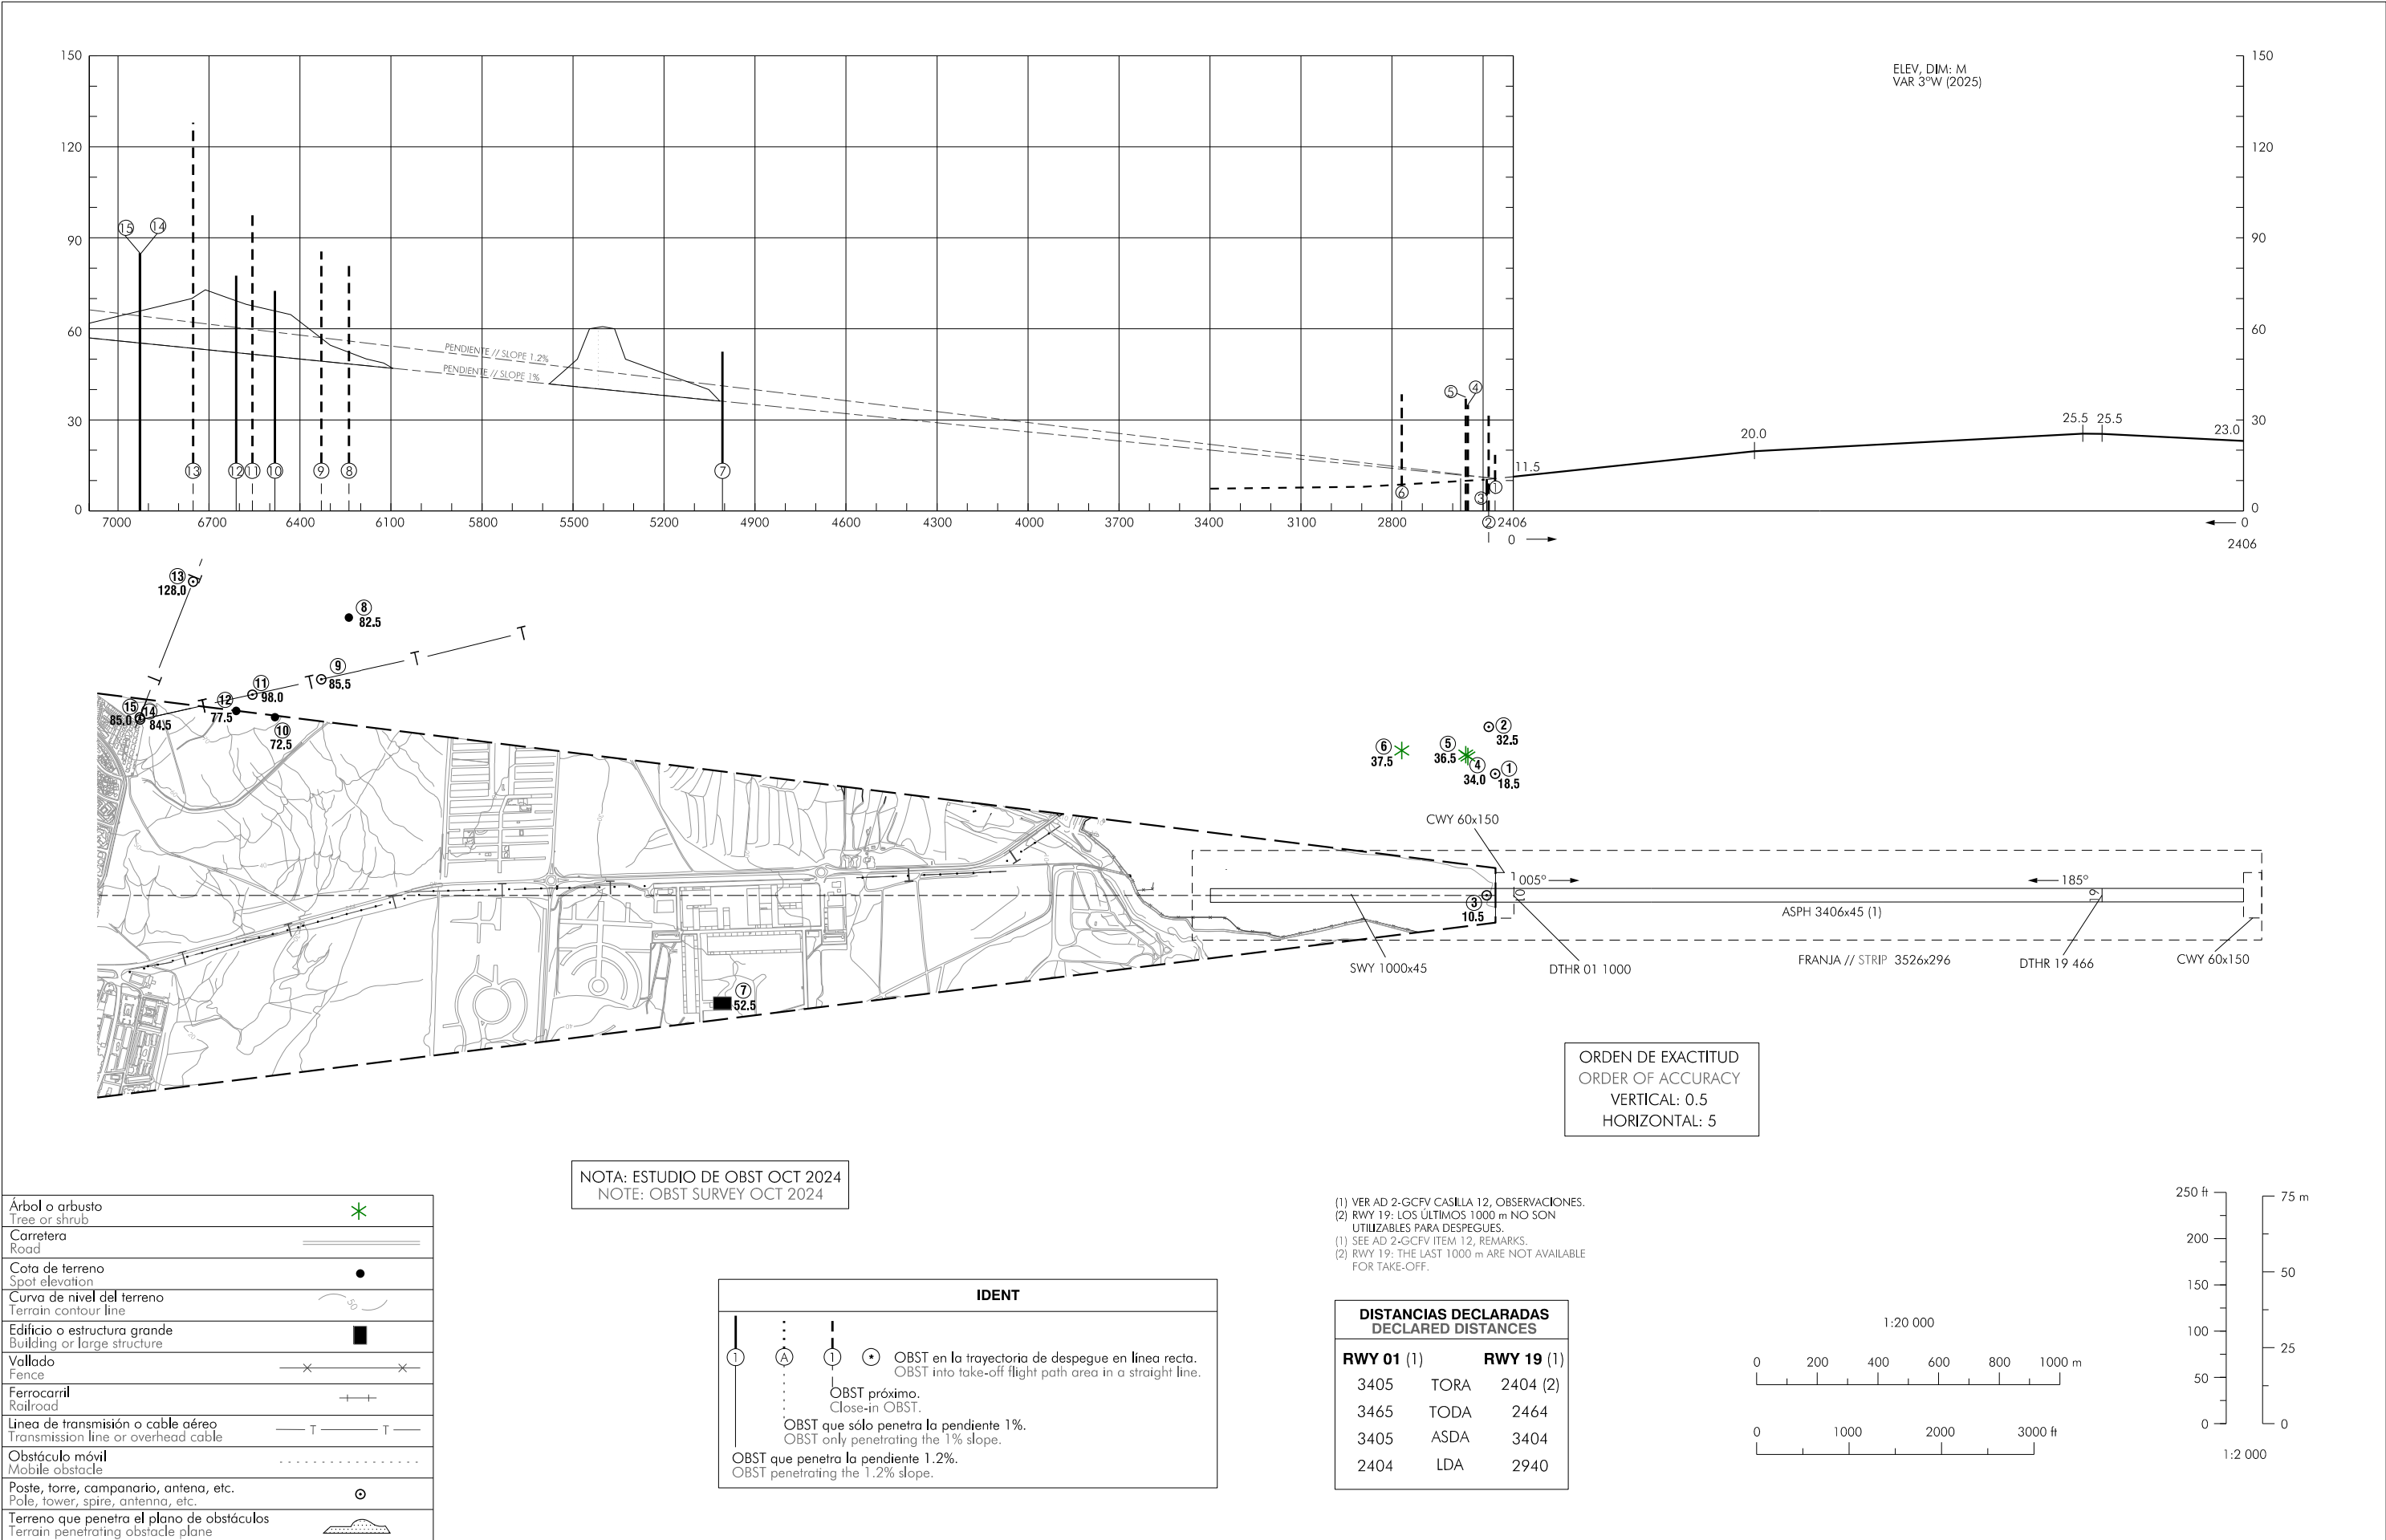

RUNWAY DISTANCES, STRIP, RESA.

CHANGES

