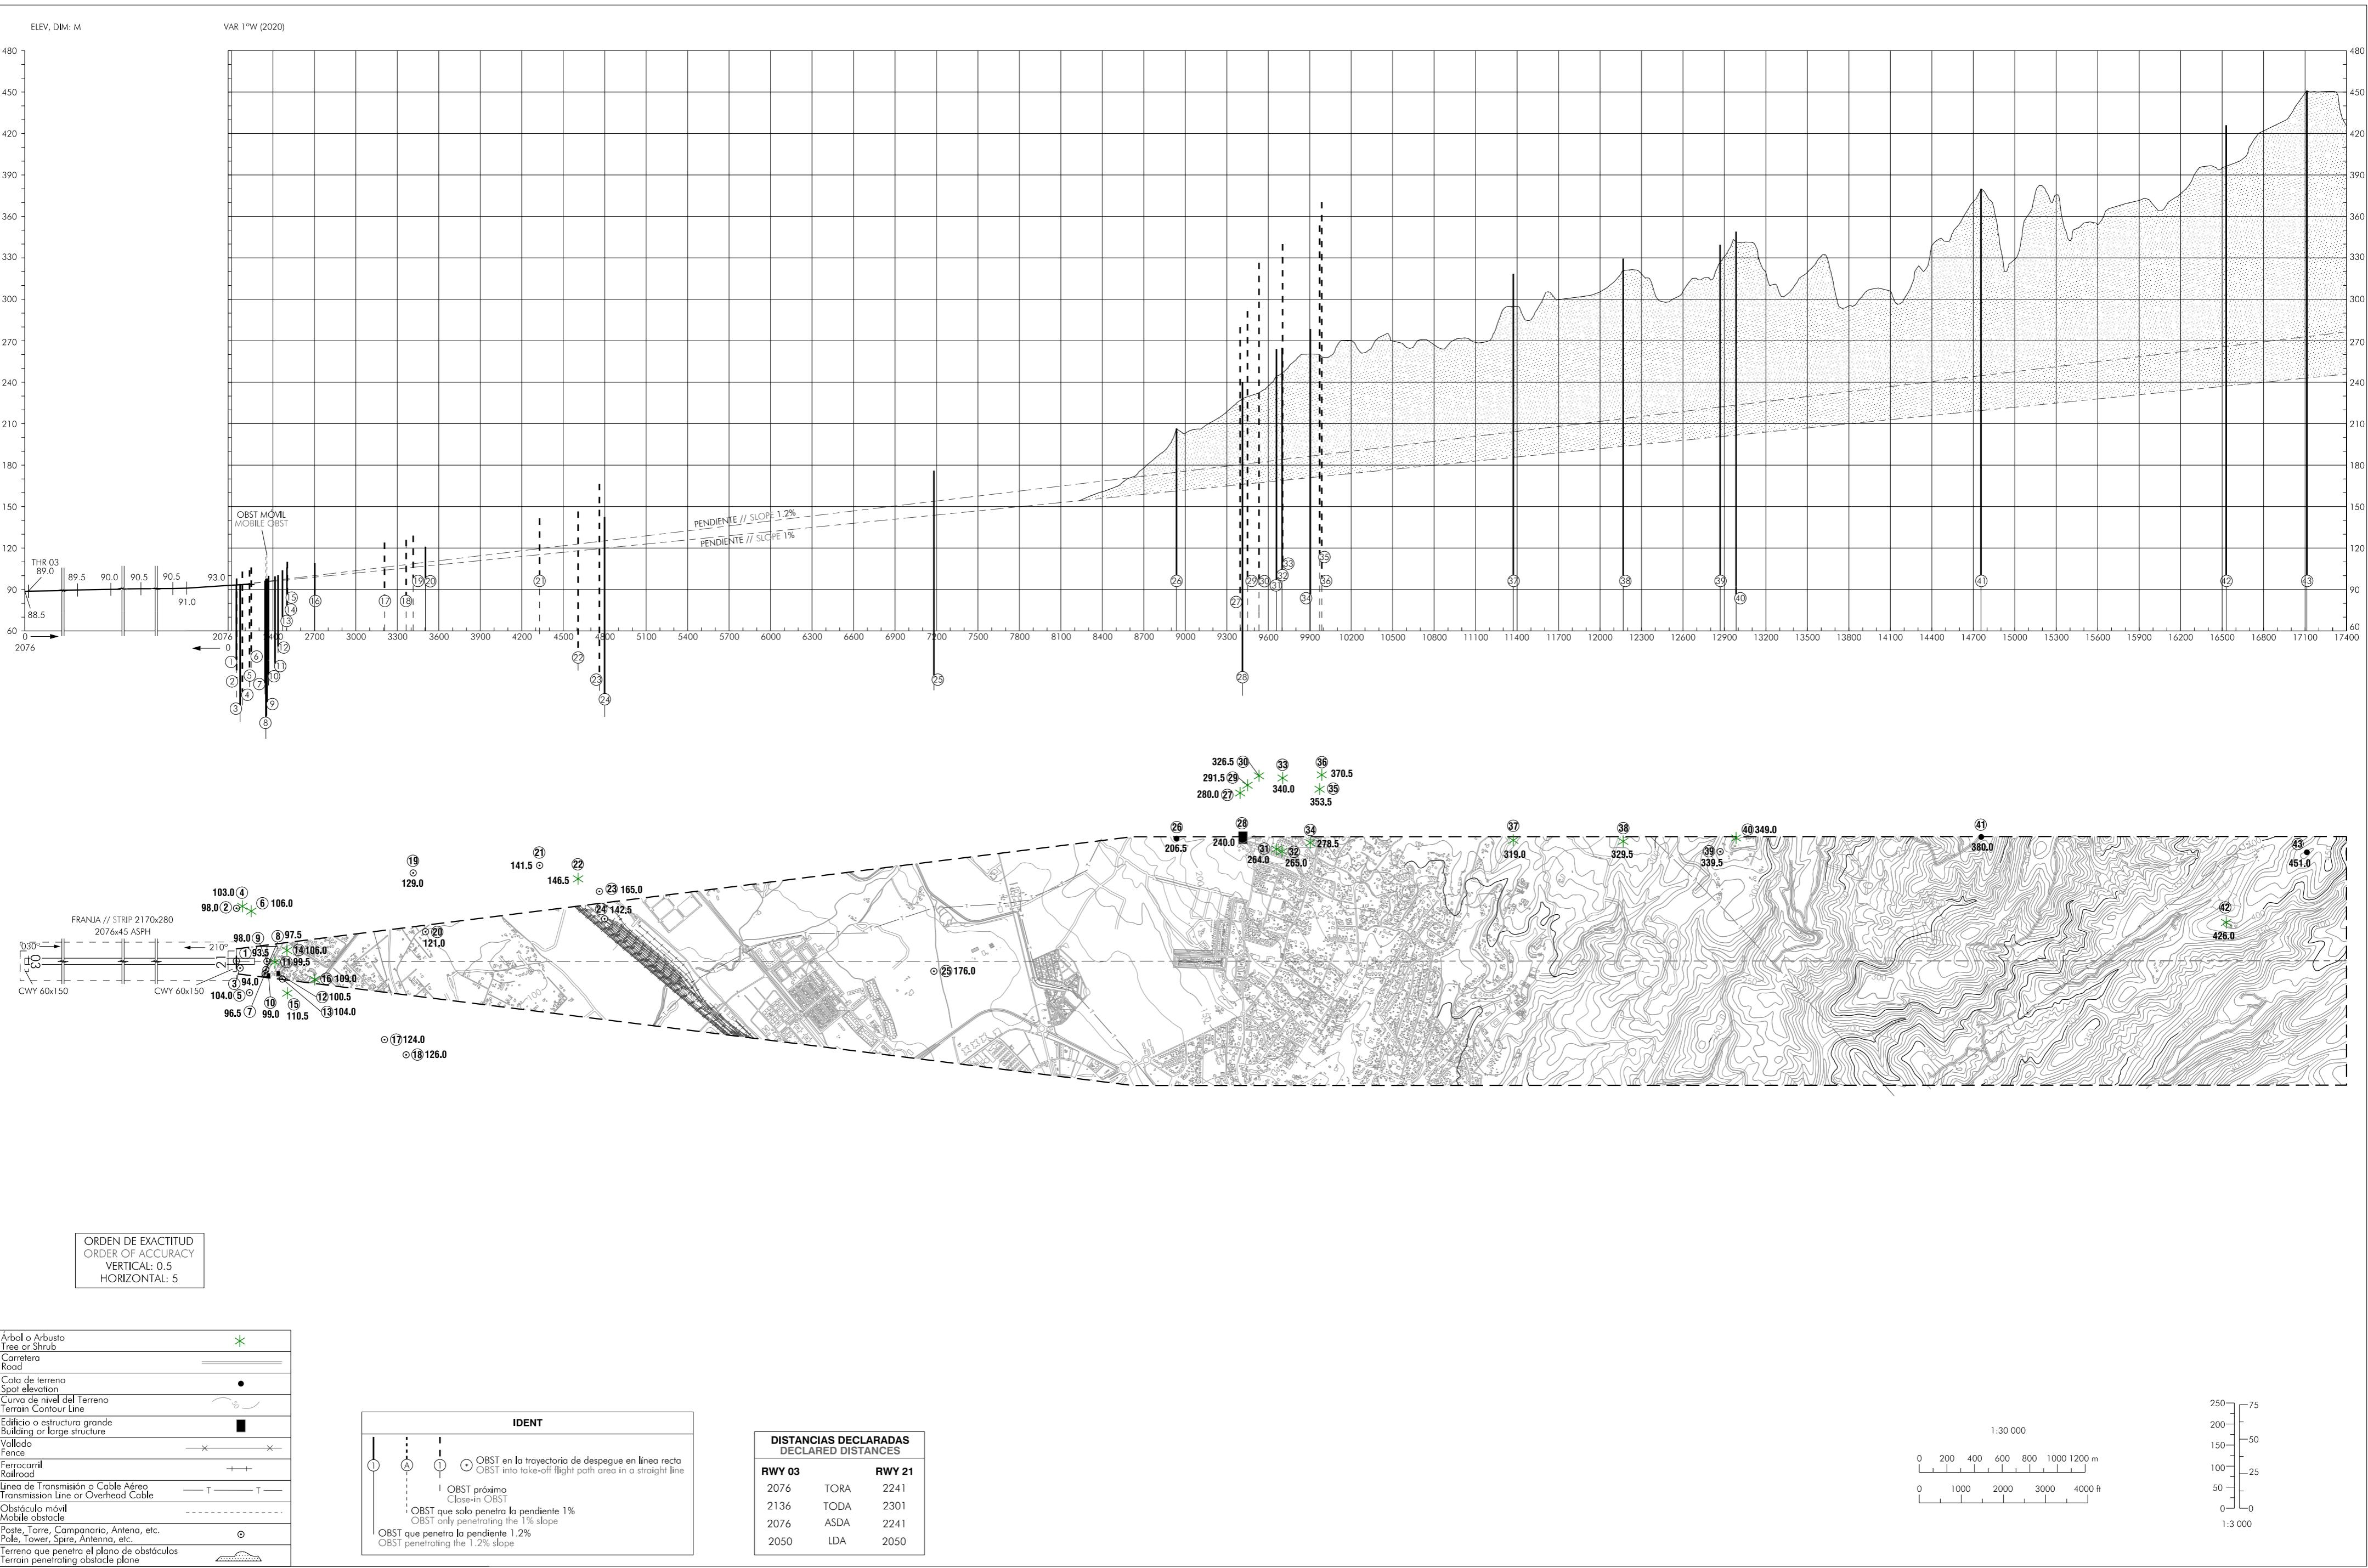


PLANO DE OBSTÁCULOS DE AERÓDROMO
TIPO A (LIMITACIONES DE UTILIZACIÓN)CÓRDOBA
RWY 03

INTENCIONADAMENTE EN BLANCO
INTENTIONALLY BLANK